

POWIERZCHNIE 1-B

1.0	KLATKA SCHOD.
6,55	m ² gres
1.1	PRZEDPOKÓJ
9,87	m ² parkiet
1.2	POKÓJ DZIENNY
33,80	m ² parkiet
1.3	KUCHNIA
10,57	m ² gres
1.4	ŁAZIENKA
7,41	m ² gres
1.5	POKÓJ
16,36	m ² parkiet
1.6	POKÓJ
13,88	m ² parkiet
1.7	KOTŁOWNIA
3,25	m ² gres

101,70m²

POWIERZCHNIE 2-A

1.1	HOL/SCHODY
9,83	m ² gres
1.2	POKÓJ
12,08	m ² parkiet
1.3	POKÓJ
12,15	m ² parkiet
1.4	POKÓJ
14,27	m ² parkiet
1.5	ŁAZIENKA
7,76	m ² gres
1.6	PRALNIA/KOTŁOWNIA
3,65	m ² gres

59,74m²

POWIERZCHNIE 2-B

1.1	HOL/SCHODY
9,83	m ² gres
1.2	POKÓJ
12,08	m ² parkiet
1.3	POKÓJ
12,15	m ² parkiet
1.4	POKÓJ
14,27	m ² parkiet
1.5	ŁAZIENKA
7,76	m ² gres
1.6	PRALNIA/KOTŁOWNIA
3,65	m ² gres

59,74m²

POWIERZCHNIE 3-A

1.1	HOL/SCHODY
9,83	m ² gres
1.2	POKÓJ
12,08	m ² parkiet
1.3	POKÓJ
12,15	m ² parkiet
1.4	POKÓJ
14,27	m ² parkiet
1.5	ŁAZIENKA
7,76	m ² gres
1.6	PRALNIA/KOTŁOWNIA
3,65	m ² gres

59,74m²

POWIERZCHNIE 3-B

1.1	HOL/SCHODY
9,83	m ² gres
1.2	POKÓJ
12,08	m ² parkiet
1.3	POKÓJ
12,15	m ² parkiet
1.4	POKÓJ
14,27	m ² parkiet
1.5	ŁAZIENKA
7,76	m ² gres
1.6	PRALNIA/KOTŁOWNIA
3,65	m ² gres

59,74m²

POWIERZCHNIE 4-A


1.1	HOL
8,76	m ² gres
1.2	POKÓJ
10,76	m ² parkiet
1.3	POKÓJ
11,19	m ² parkiet
1.4	POKÓJ
12,65	m ² parkiet
1.4a	GARDEROBA
6,75	m ² parkiet
1.5	ŁAZIENKA
4,65	m ² gres

54,76m²

POWIERZCHNIE 4-B

1.1	HOL
8,76	m ² gres
1.2	POKÓJ
10,76	m ² parkiet
1.3	POKÓJ
11,19	m ² parkiet
1.4	POKÓJ
12,65	m ² parkiet
1.4a	GARDEROBA
6,75	m ² parkiet
1.5	ŁAZIENKA
4,65	m ² gres

54,76m²

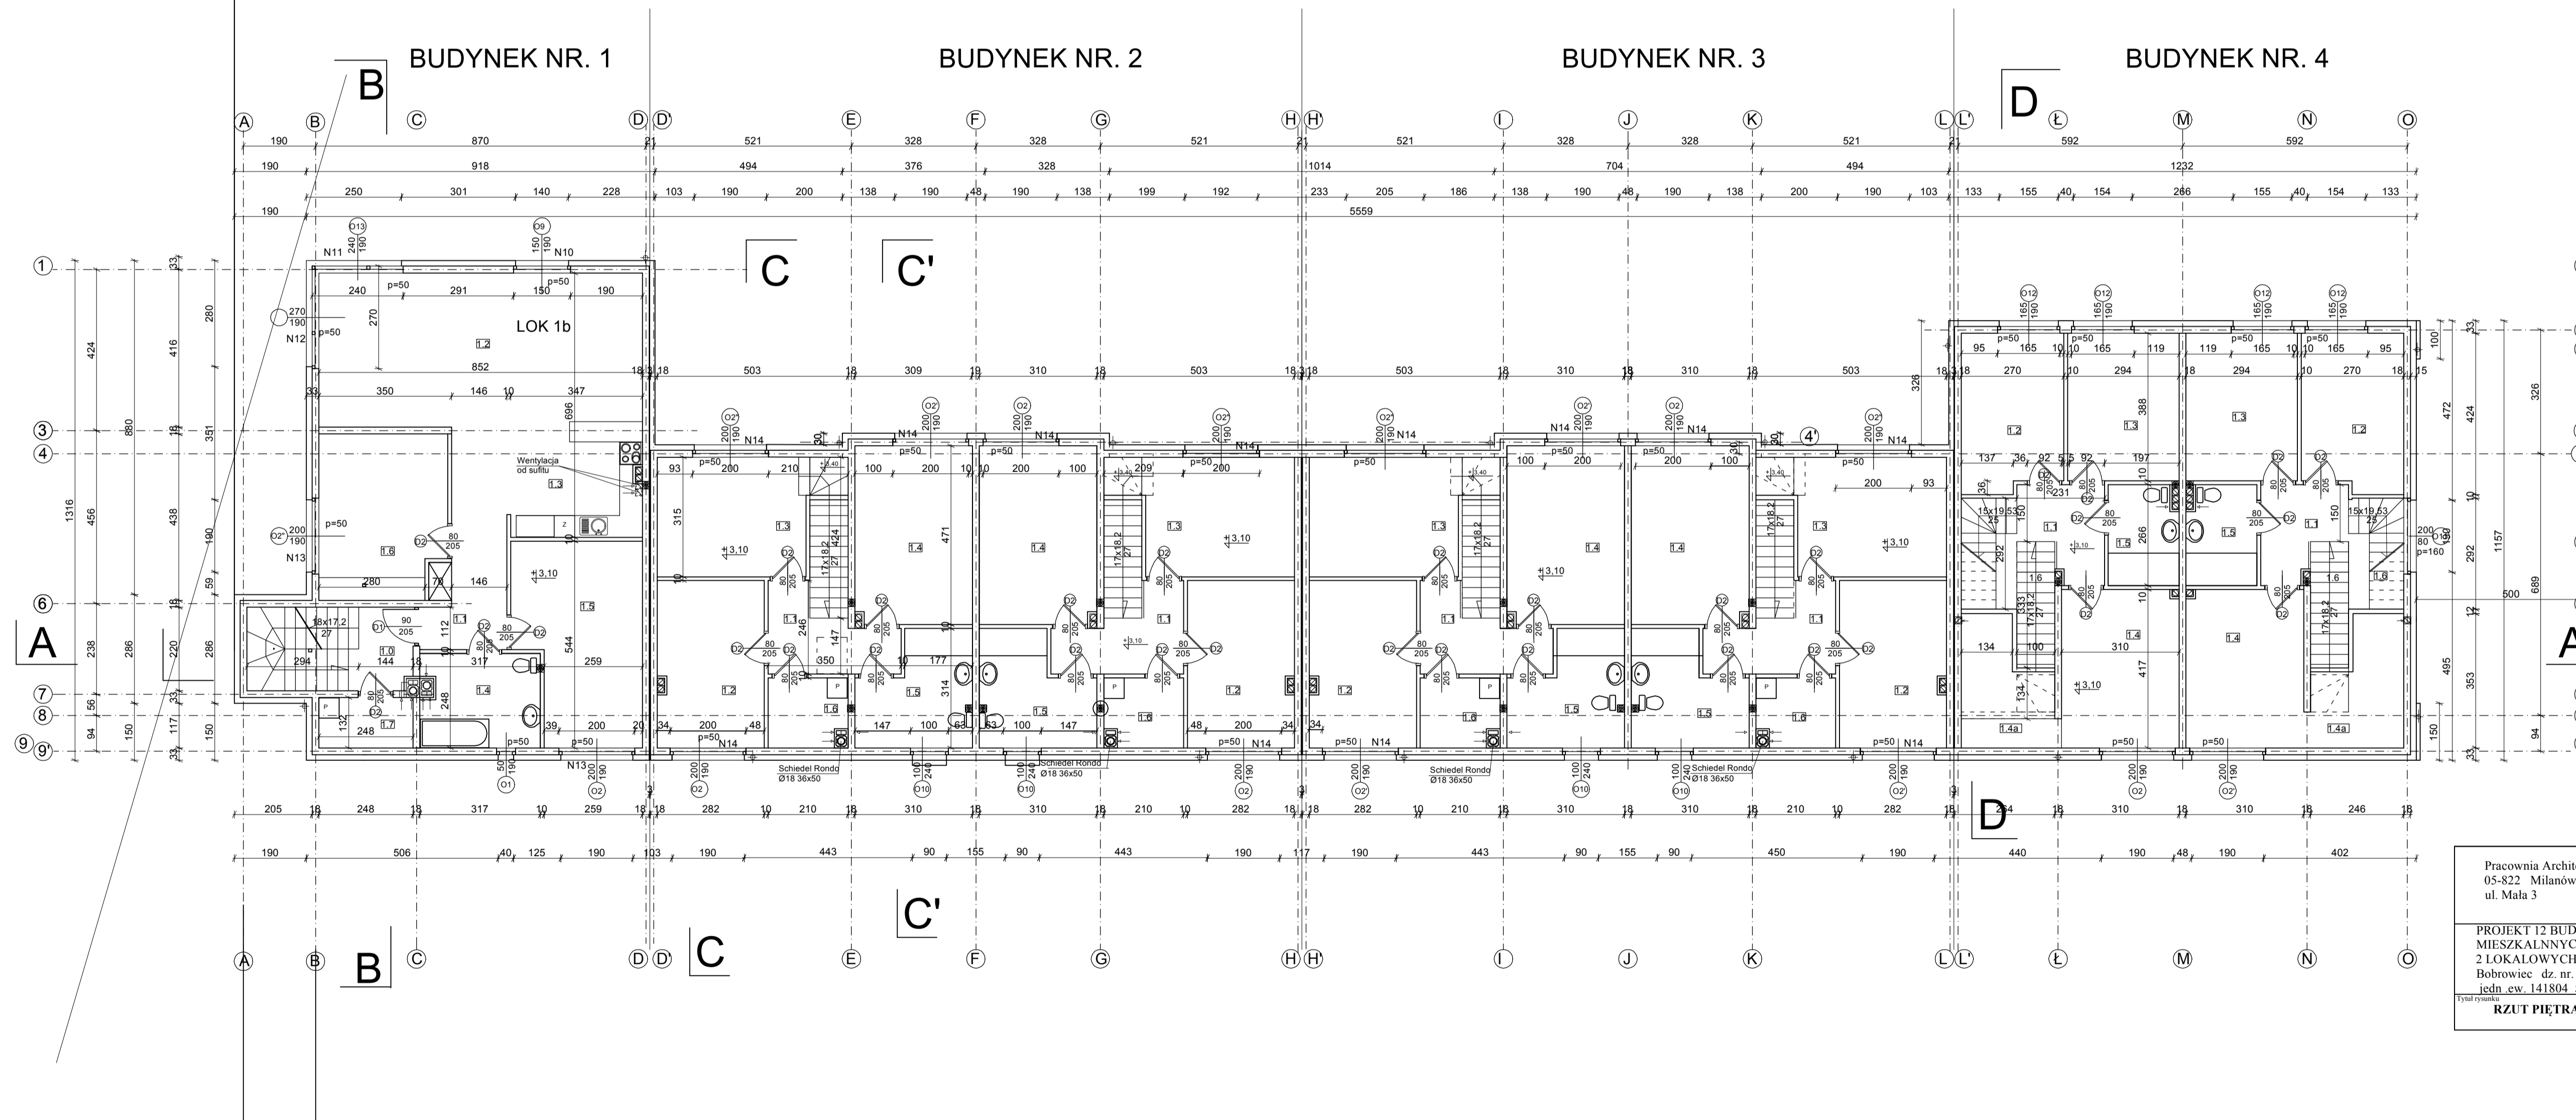

Pracownia Architektury 05-822 Milanówek ul. Mała 3	Projektant mgr inż. arch. Barbara Zielińska tel. 61-414-77	Nr rys. 5
	Podpis	
PROJEKT 12 BUDYNKÓW MIESZKALNYCH 2 LOKALOWYCH W ZAB. SZEREGOWEJ Bobrowiec dz. nr. 73/80 obr. 0005 jedn. ew. 141804 5		Skala 1:100
RZUT PIĘTRA		Data 30 XI 2019